



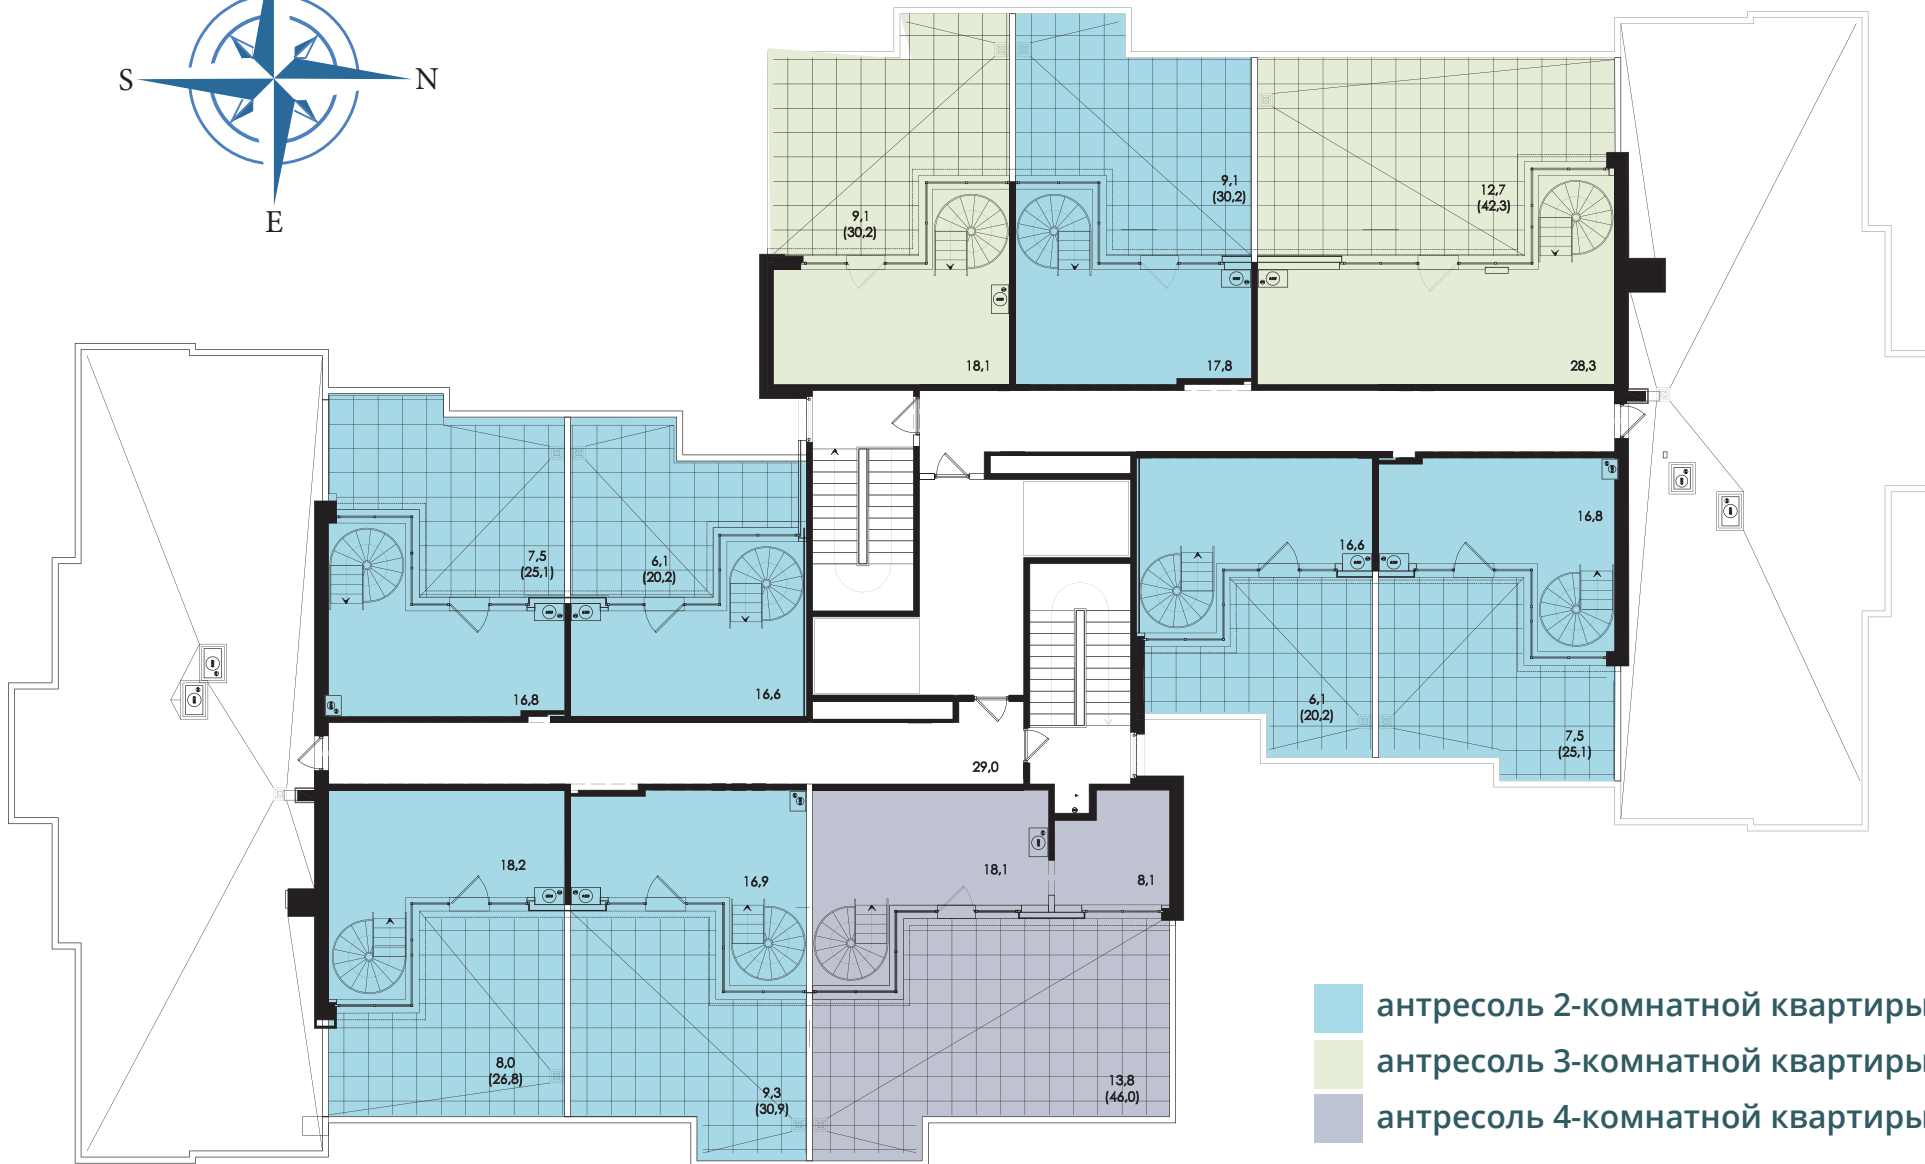

2-й УРОВЕНЬ

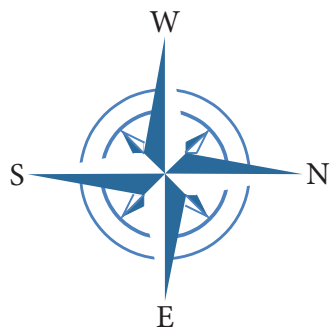

- антресоль 2-комнатной квартиры
- антресоль 3-комнатной квартиры
- антресоль 4-комнатной квартиры