План 2 этажа

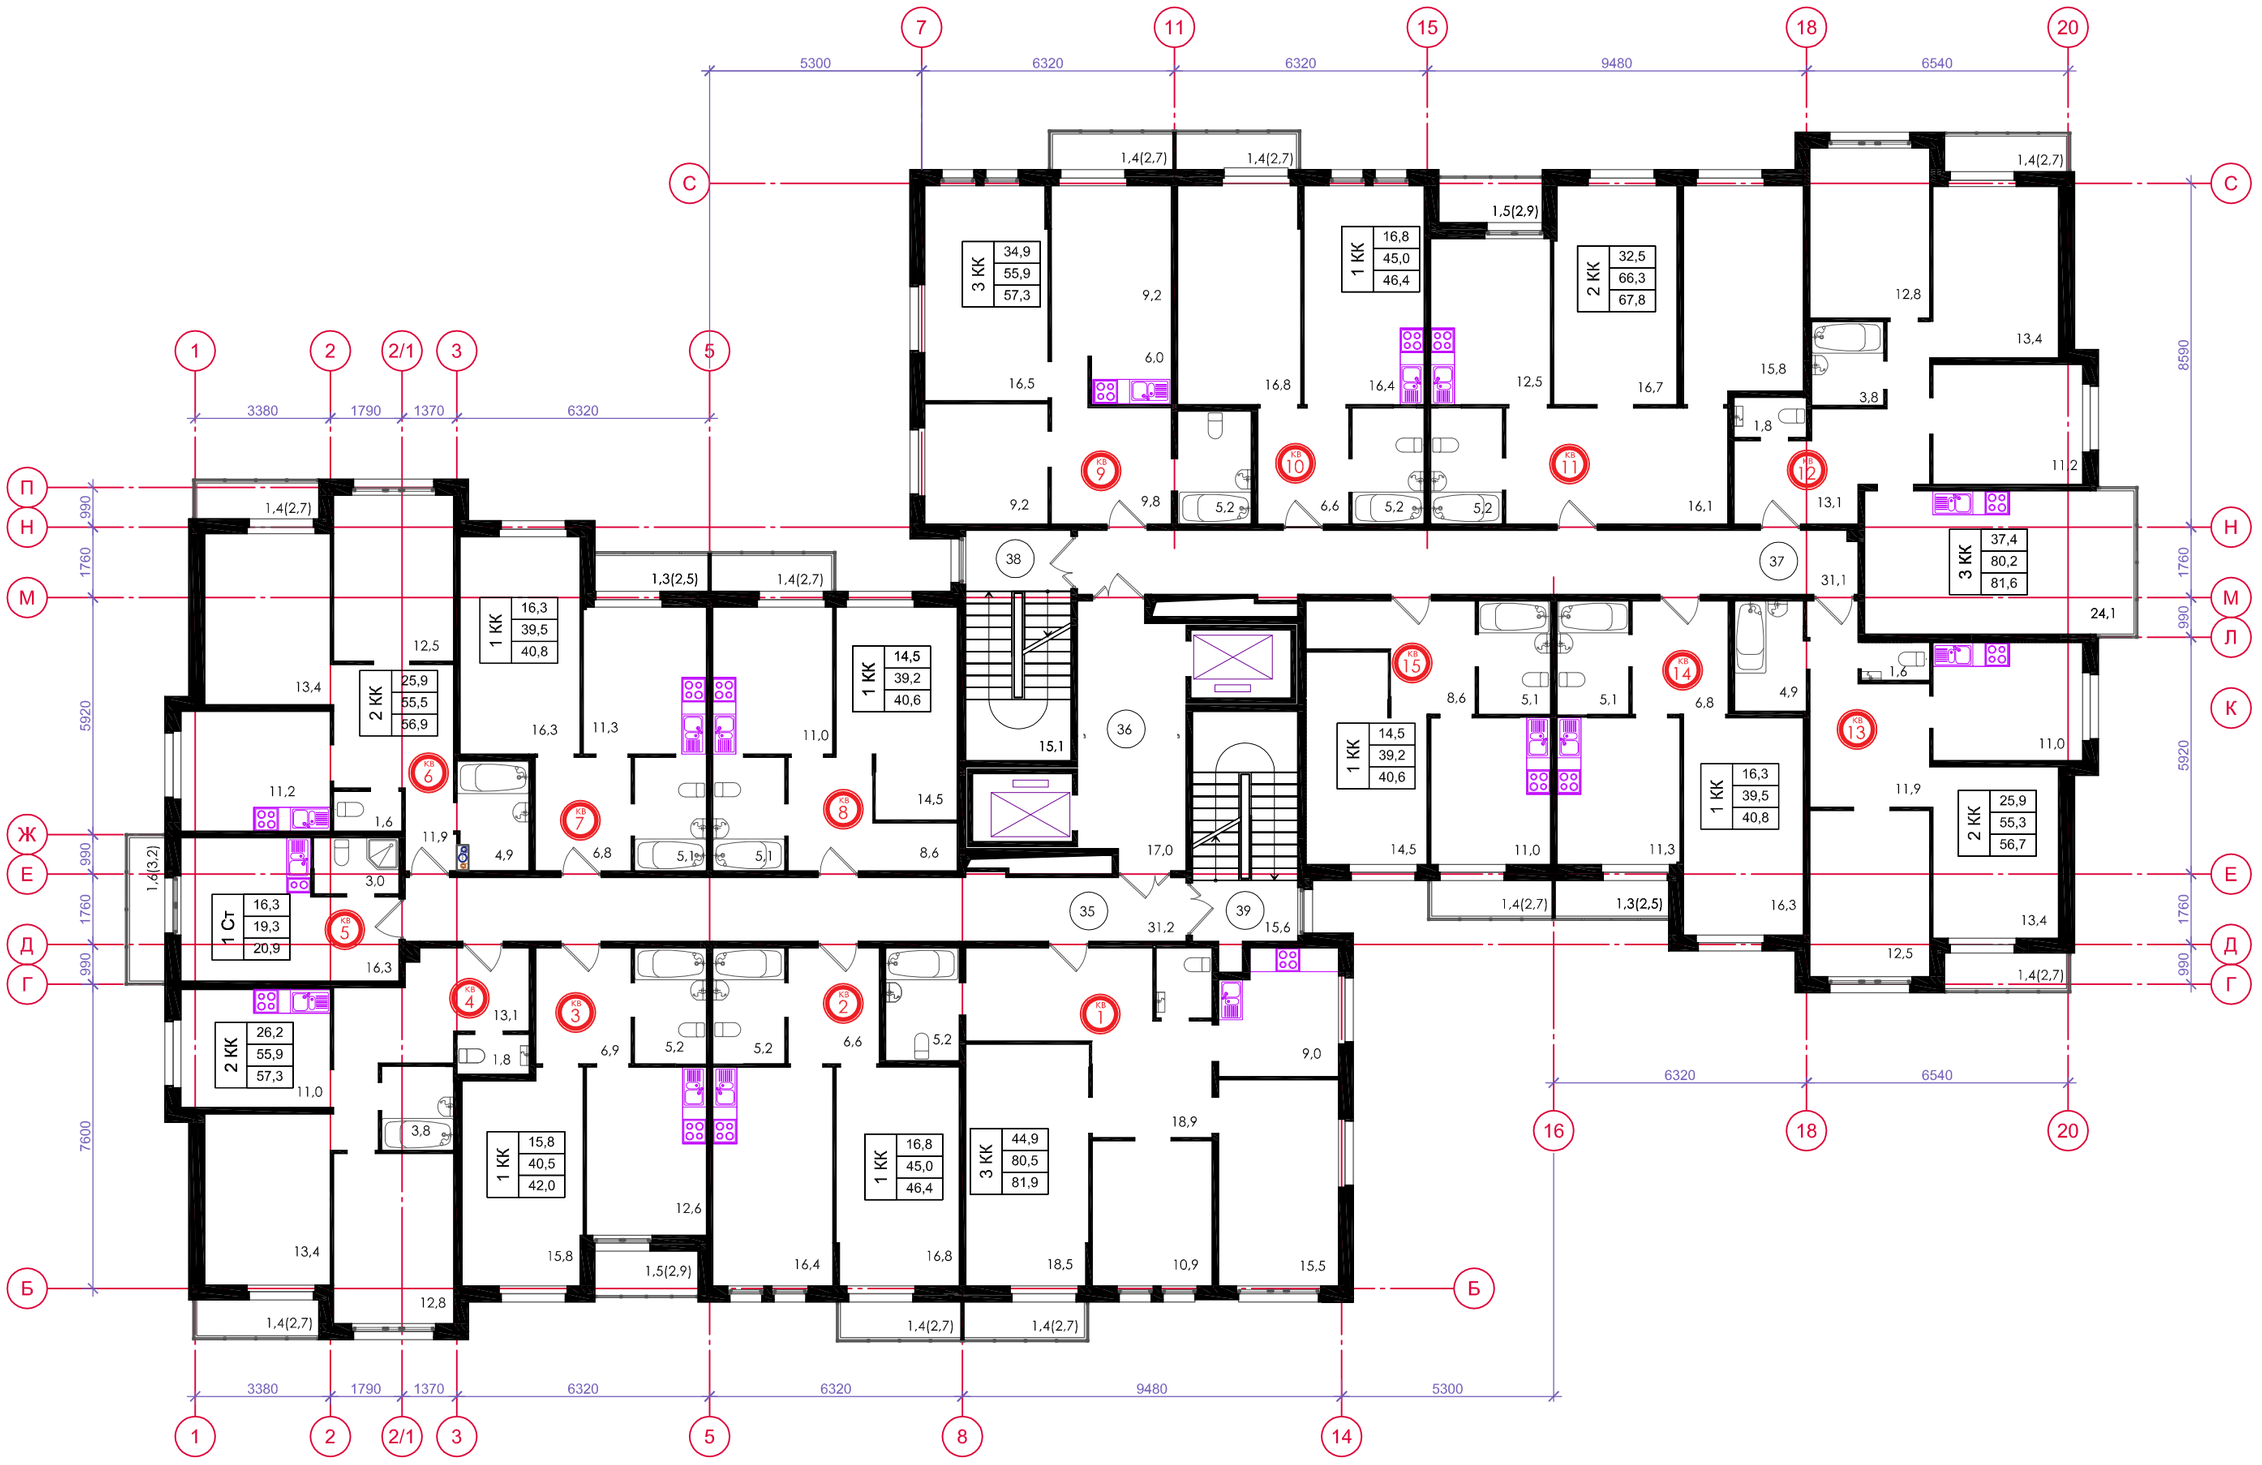

3 КК 34,9 55,9 57,3
1 КК 16,8 45,0 46,4
2 КК 32,5 66,3 67,8
3 КК 37,4 80,2 81,6
1 КК 16,3 39,5 40,8
2 КК 25,9 55,5 56,9
1 КК 14,5 39,2 40,6
1 КК 14,5 39,2 40,6
1 КК 16,3 39,5 40,8
2 КК 25,9 55,3 56,7
1 Ст 16,3 19,3 20,9
2 КК 26,2 55,9 57,3
1 КК 15,8 40,5 42,0
1 КК 16,8 45,0 46,4
3 КК 44,9 80,5 81,9