

финанс Федерального государственного бюджетного учреждения «Федеральная кадастровая палата Федеральной службы государственной регистрации, кадастра и картографии» по Санкт-Петербургу
(полное наименование органа кадастрового учета)

КП.1

"02" июня 2015 г. № 78/201/15-151936

КАДАСТРОВЫЙ ПАСПОРТ ЗЕМЕЛЬНОГО УЧАСТКА

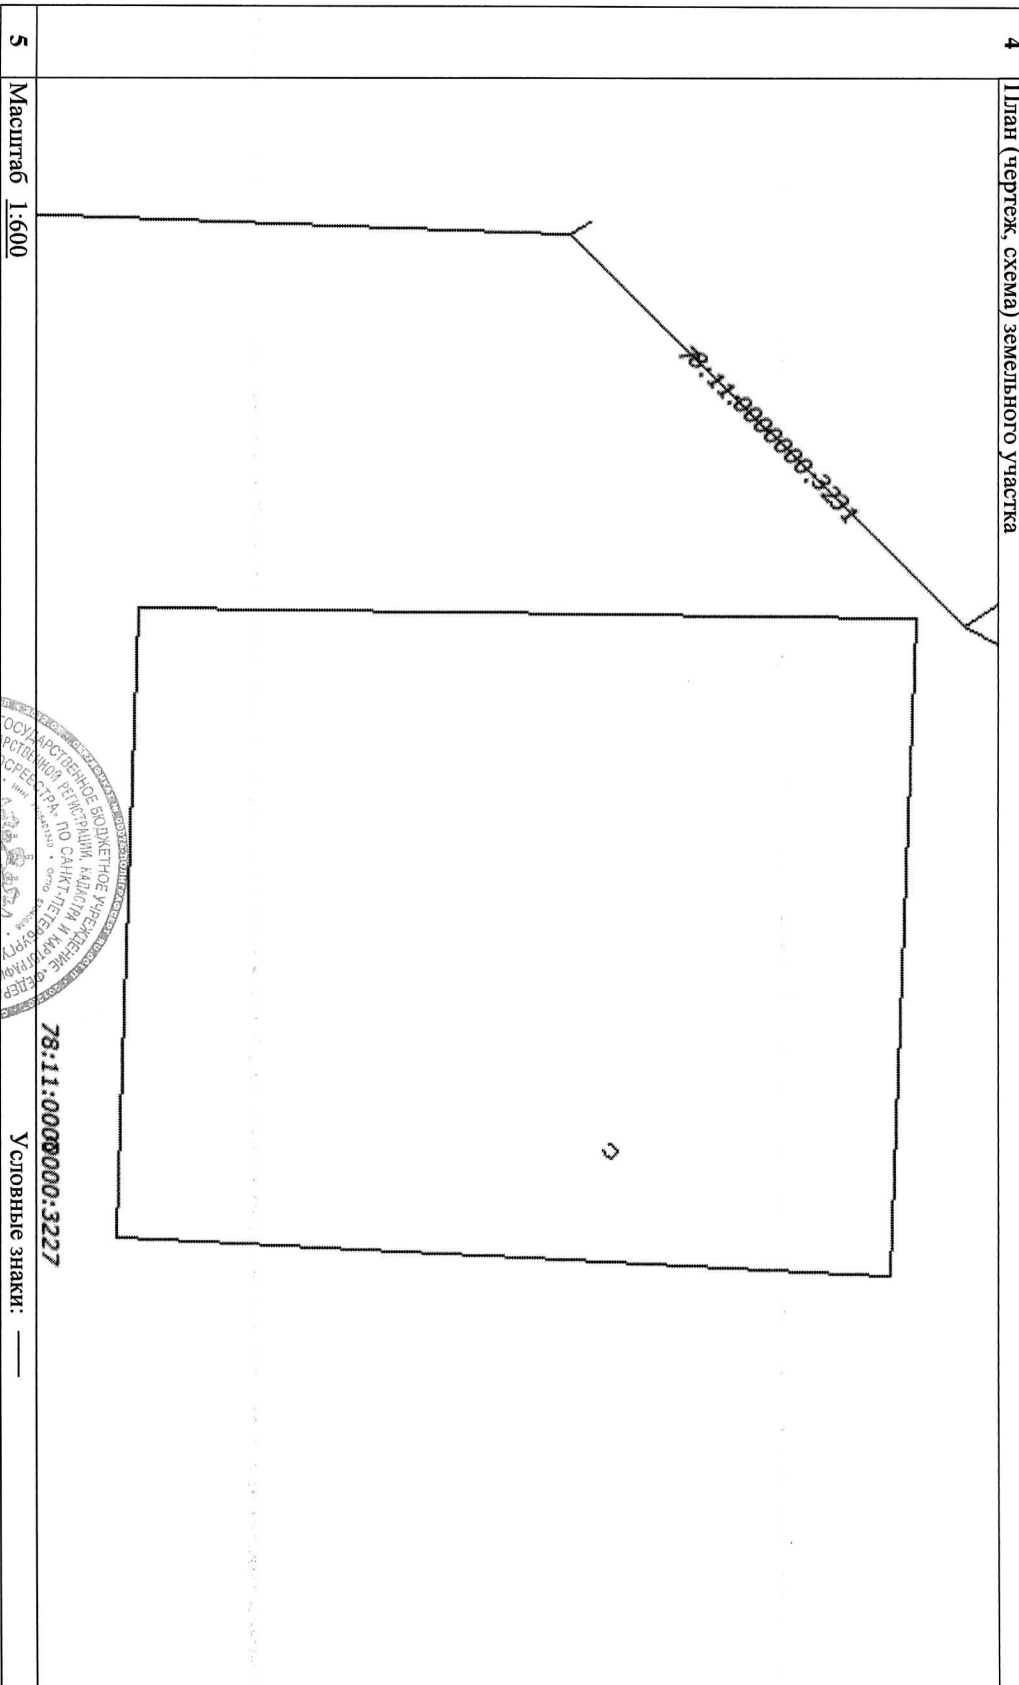
1	Кадастровый номер:	78:11:0006071:2	2	Лист № 1	3	Всего листов: 2
4	Номер кадастрового квартала:	78:11:0006071	6	Дата внесения номера в государственный кадастр недвижимости: 25.10.1996		
5	Предельные номера: 78:6071:2					
7						
8	Кадастровые номера объектов капитального строительства: 78:11:0006071:1019					
9	Адрес (описание местоположения): г. Санкт-Петербург, шоссе Революции, дом 12, корпус 2, литера А					
10	Категория земель: Земли населенных пунктов					
11	Разрешенное использование: Для размещения многоквартирного жилого дома (жилых домов)					
12	Площадь: 3067+-19 кв. м					
13	Кадастровая стоимость: 125191658,31 руб.					
14	Сведения о правах:					
	Правообладатель	Вид права, номер и дата регистрации	Особые отметки	Документ		
	Общество с ограниченной ответственностью "Деметра"	78-78-32/007/2014-046 от 22.04.2014	—	—		
15	Особые отметки: —					
16	Сведения о природных объектах: —					
17	Дополнительные сведения:					
	17.1	Кадастровые номера участков, образованных с земельным участком: —				
	17.2	Кадастровый номер преобразованного участка: —				
	17.3	Кадастровые номера участков, подлежащих снятию или снятых с кадастрового учета: —				
	17.4	Кадастровые номера участков, образованных из земельного участка: —				
18	Характер сведений государственного кадастра недвижимости (статус записи о земельном участке): Сведения об объекте имеют статус ранее учтенные					
19	Сведения о кадастровых инженерах: —					

инженер II-категории	Т. И. Ефремова
(полное наименование должности)	(инициал, фамилия)



КАДАСТРОВЫЙ ПАСПОРТ ЗЕМЕЛЬНОГО УЧАСТКА

"02" июня 2015 г. № 78/201/15-151936

1	Кадастровый номер: 78:11:0006071:2	2	Лист № 2	3	Всего листов: 2
4	План (чертеж, схема) земельного участка				
5	Масштаб 1:600				
					
Условные знаки: —					

78:11:0006071:2



инженер II-категории
(полное наименование должности)

Т. И. Ефремова
(инициалы, фамилия)

(подпись)